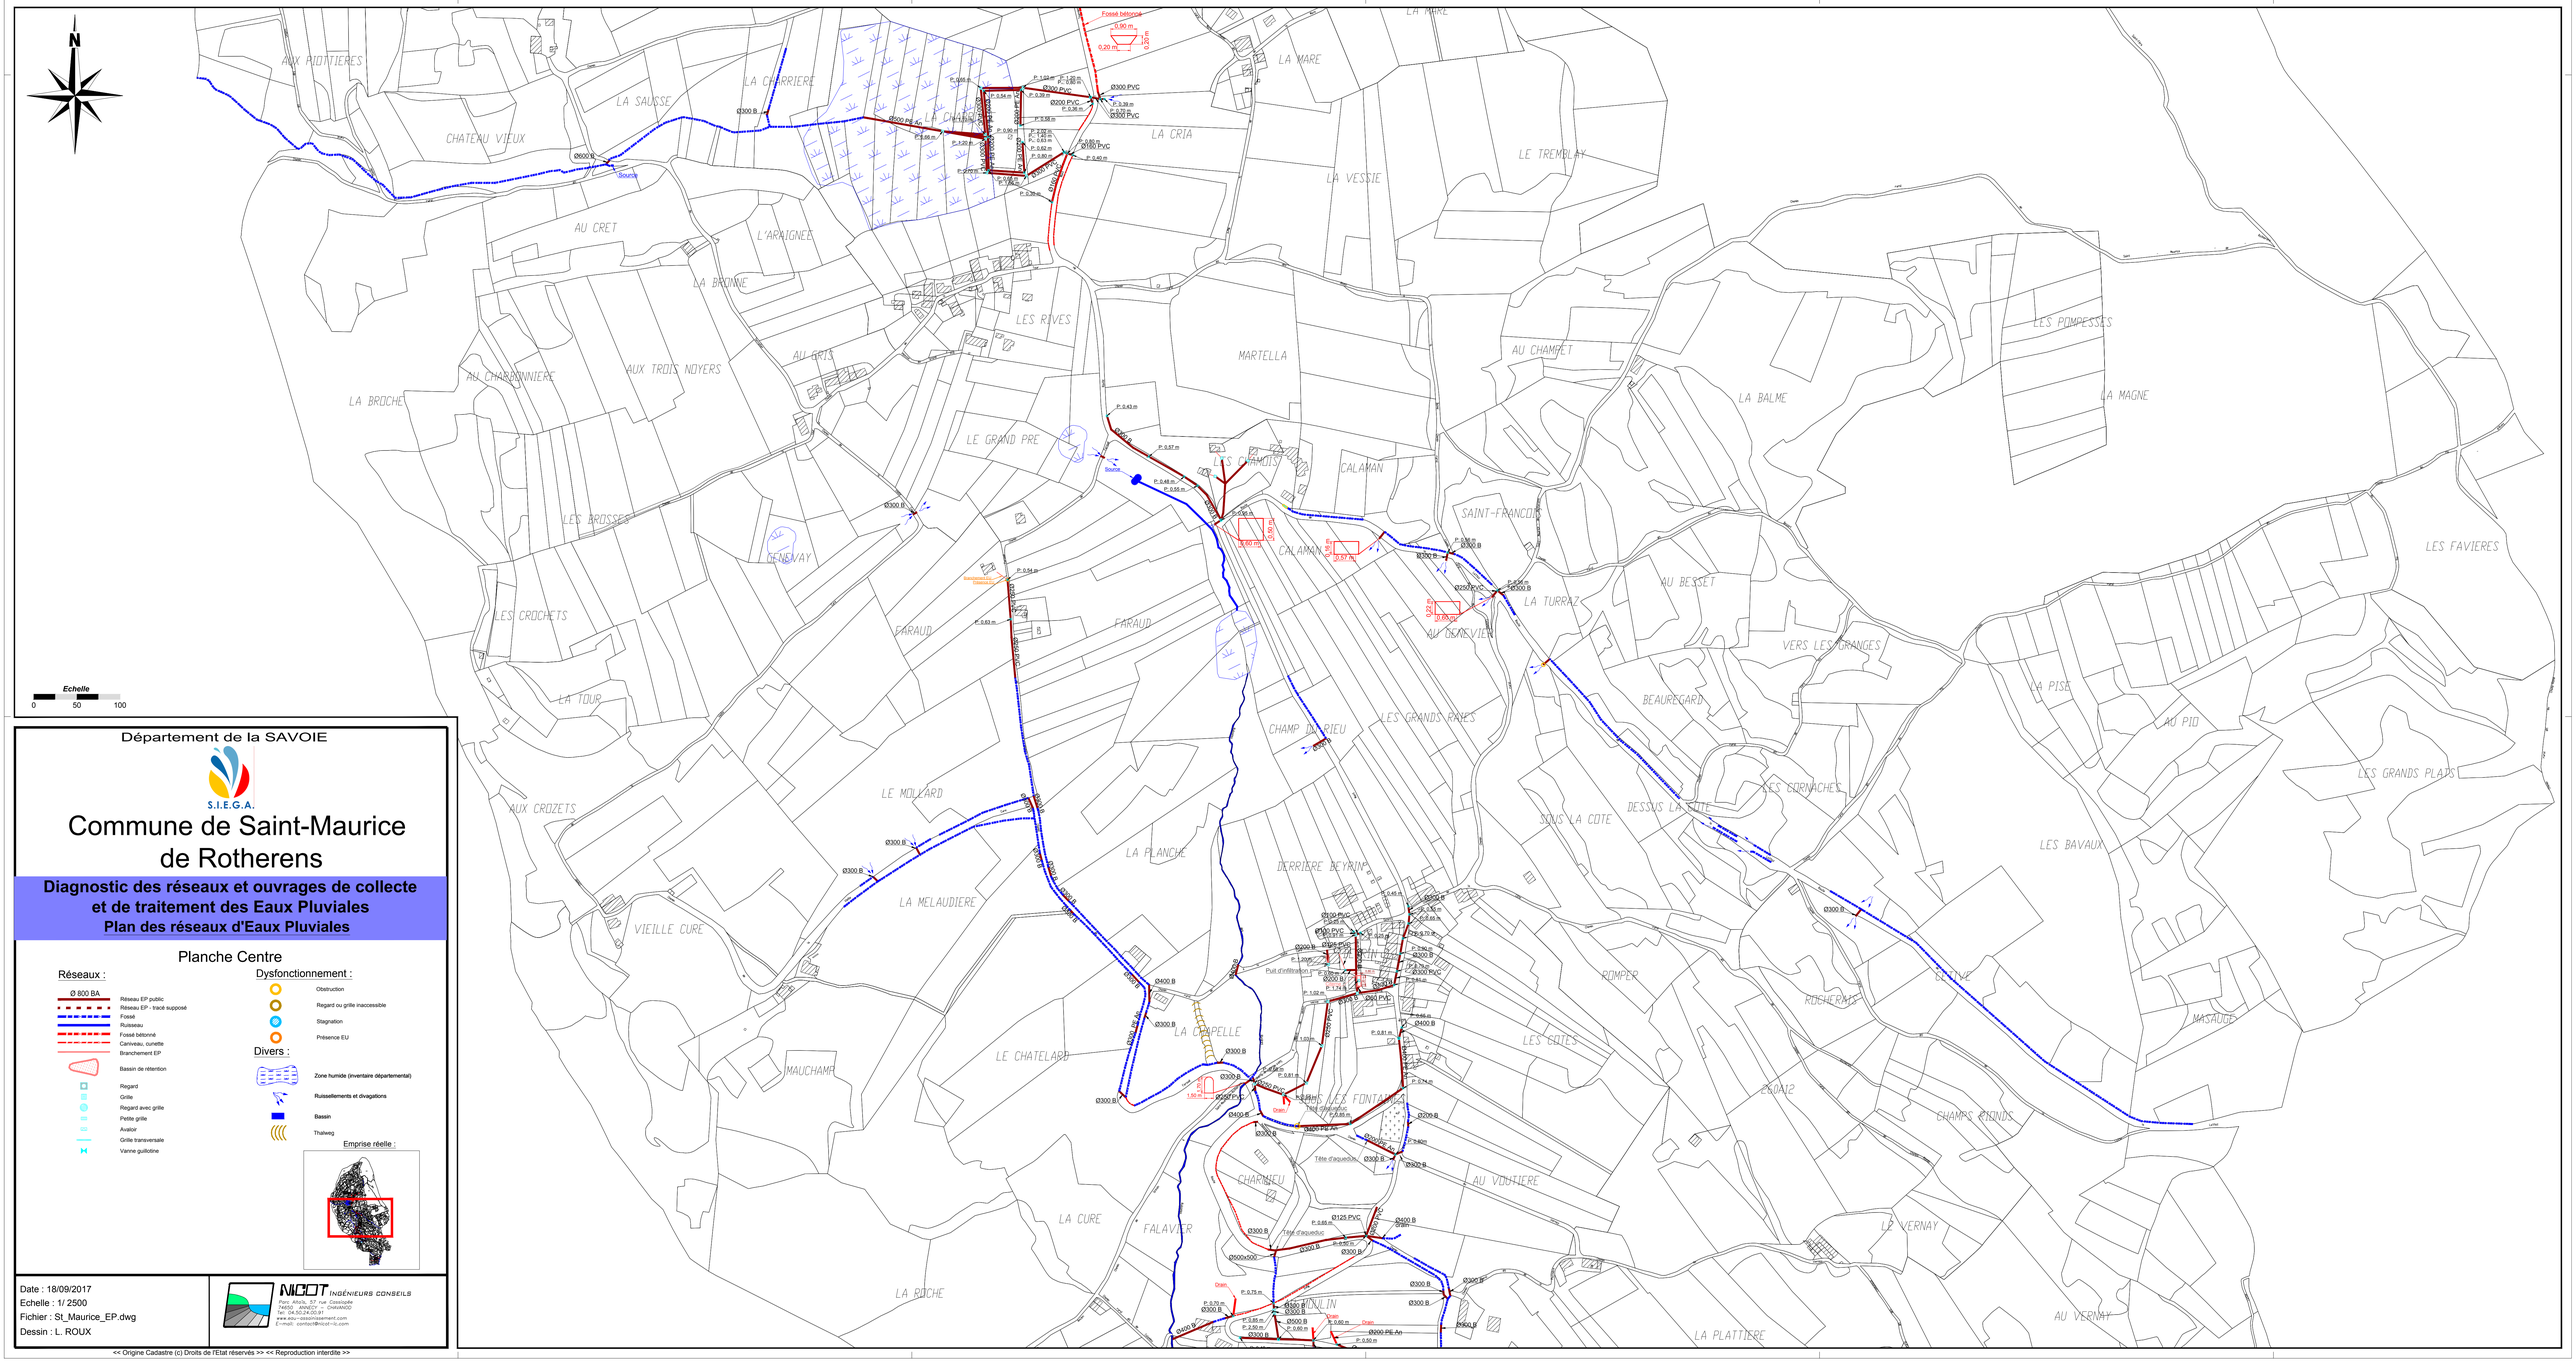

Département de la SAVOIE

S.I.E.G.A.

Commune de Saint-Maurice de Rotherens

Diagnostic des réseaux et ouvrages de collecte et de traitement des Eaux Pluviales

Plan des réseaux d'Eaux Pluviales

Planche Centre

Réseaux :

- Ø 800 BA
- Réseau EP public
- Réseau EP - tracé supposé
- Fossé
- Ruisseau
- Fossé bétonné
- Cani/veau, curtette
- Branchement EP
- Bassin de rétention
- Regard
- Grille
- Regard avec grille
- Petite grille
- Avaloir
- Grille transversale
- Vanne guillotine

Dysfonctionnement :

- Obstruction
- Regard ou grille inaccessible
- Stagnation
- Présence EU

Divers :

- Zone humide (inventaire départemental)
- Ruissellements et divagations
- Bassin
- Thalweg

Emprise réelle :

Date : 18/09/2017
Echelle : 1/ 2500
Fichier : St_Maurice_EP.dwg
Dessin : L. ROUX

NICOT INGÉNIEURS CONSEILS
Parc Alaïs, 57 rue Cassiopée
74650 ANNECY - CHAVANOD
Tel: 04.50.24.00.91
www.eau-assainissement.com
E-mail: contact@nicot-ic.com

<< Origine Cadastre (c) Droits de l'Etat réservés >> << Reproduction interdite >>